
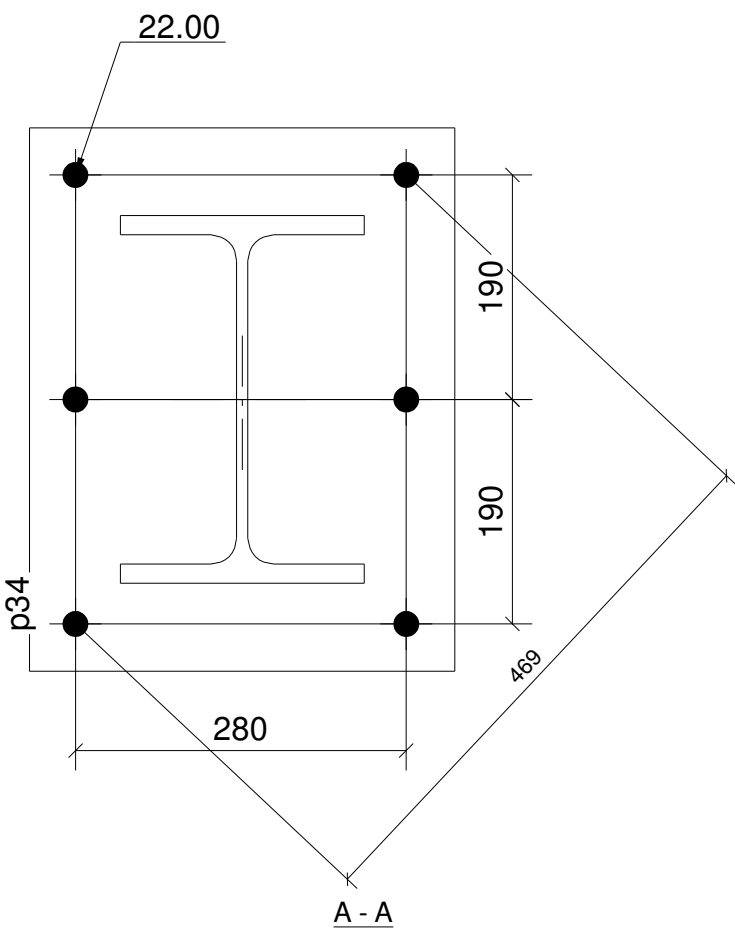
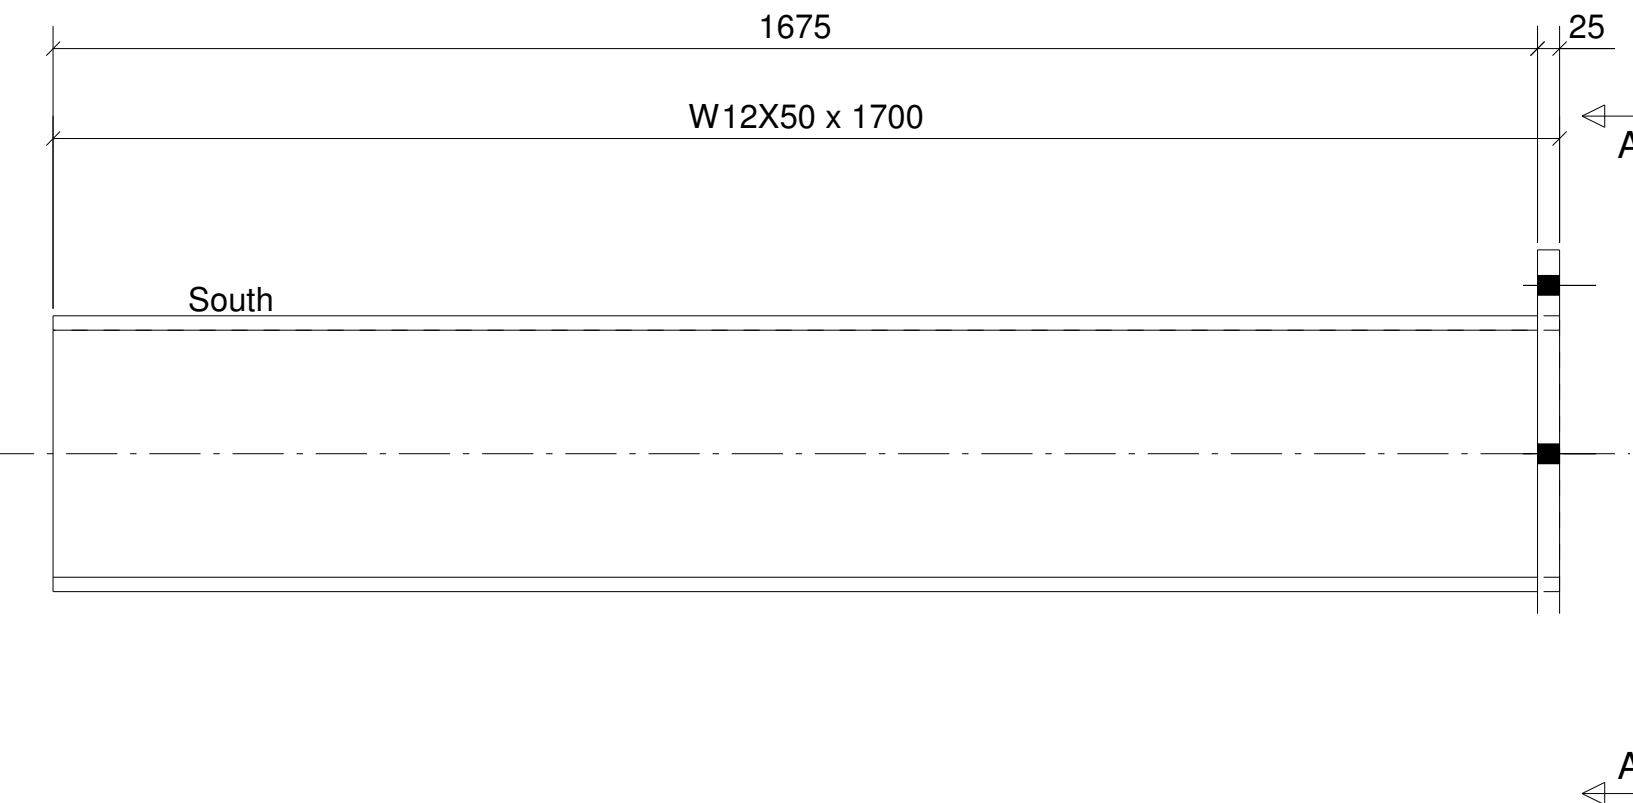



GRID LOCATION	BOTTOM ELEVATION
PS-02-28	+0.000
PS-02-29	+0.000

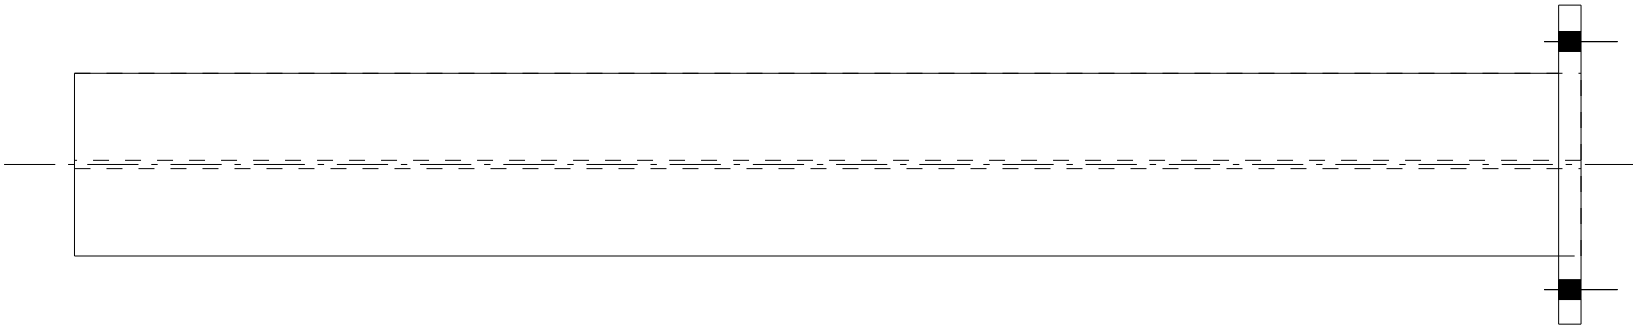

2 - COLUMNS - 201C1

BILL OF MATERIAL					
MARK	QTY	DESCRIPTION	LENGTH	WEIGHT	REMARKS
201C1	2	COLUMNS			SQ-2
201C1	2	W12X50	1700	251	A992
p34	2	PL25X460	460	65	300W
		TOTAL WEIGHT THIS DRAWING		316	

REV	DESCRIPTION		DATE
	YORKE STRUCTURES LTD.		
	YORKE AVENUE, O'MEARA INDUSTRIAL ESTATE, ARIMA, TRINIDAD, WEST INDIES.		
	email: drawing.office@yorkestructuresltd.com		
	PHONE : (868) 642-3334...5...4731		
	FAX : (868) 646-2572		
DESCRIPTION	COLUMN		
PROJECT NAME	ATLANTIC UPGRADES PROJECT TRAIN 2 SCOPE 2.2, 2.3		
DRAWN BY	D. BOODRAM	JOB No.	DRG No.
DATE DRAWN	02/16/2018	2047	201C1